


PŘÍLOHA 14
SITUACE ZÁPLAVOVÉHO ÚZEMÍ ŘEKY OPAVY
KM 89,600 - 96,500
1:10 000

IDENTIFIKACE PŘÍLOHY:	
ZDROJ	NÁVRH NA STANOVENÍ ZÁPLAVOVÝCH ÚZEMÍ NA ŘECE OPAVÉ V ÚSEKU KM 81,0 - 111,0
NÁZEV	SITUACE ZÁTOPOVÉHO ÚZEMÍ - 2.ČÁST
PŮV. OZNAČENÍ	C.2
VYPRACOVAL	AQUATIS a.s.
DATUM	LISTOPAD 2003

- LEGENDA:
- ROZLIHY PŘI HLADINĚ Q_{100}
 - ROZLIHY PŘI HLADINĚ Q_{20}
 - ROZLIHY PŘI HLADINĚ Q_5
 - AKTIVNÍ ZÓNA PŘI Q_{100}
 - STAVBY SOUVISEJÍCÍ S UVAŽOVANOU VÝSTAVBOU
ČI NOVÉ HERMÍNOVY



VÝŠKOVÝ SYSTÉM B.P.V.

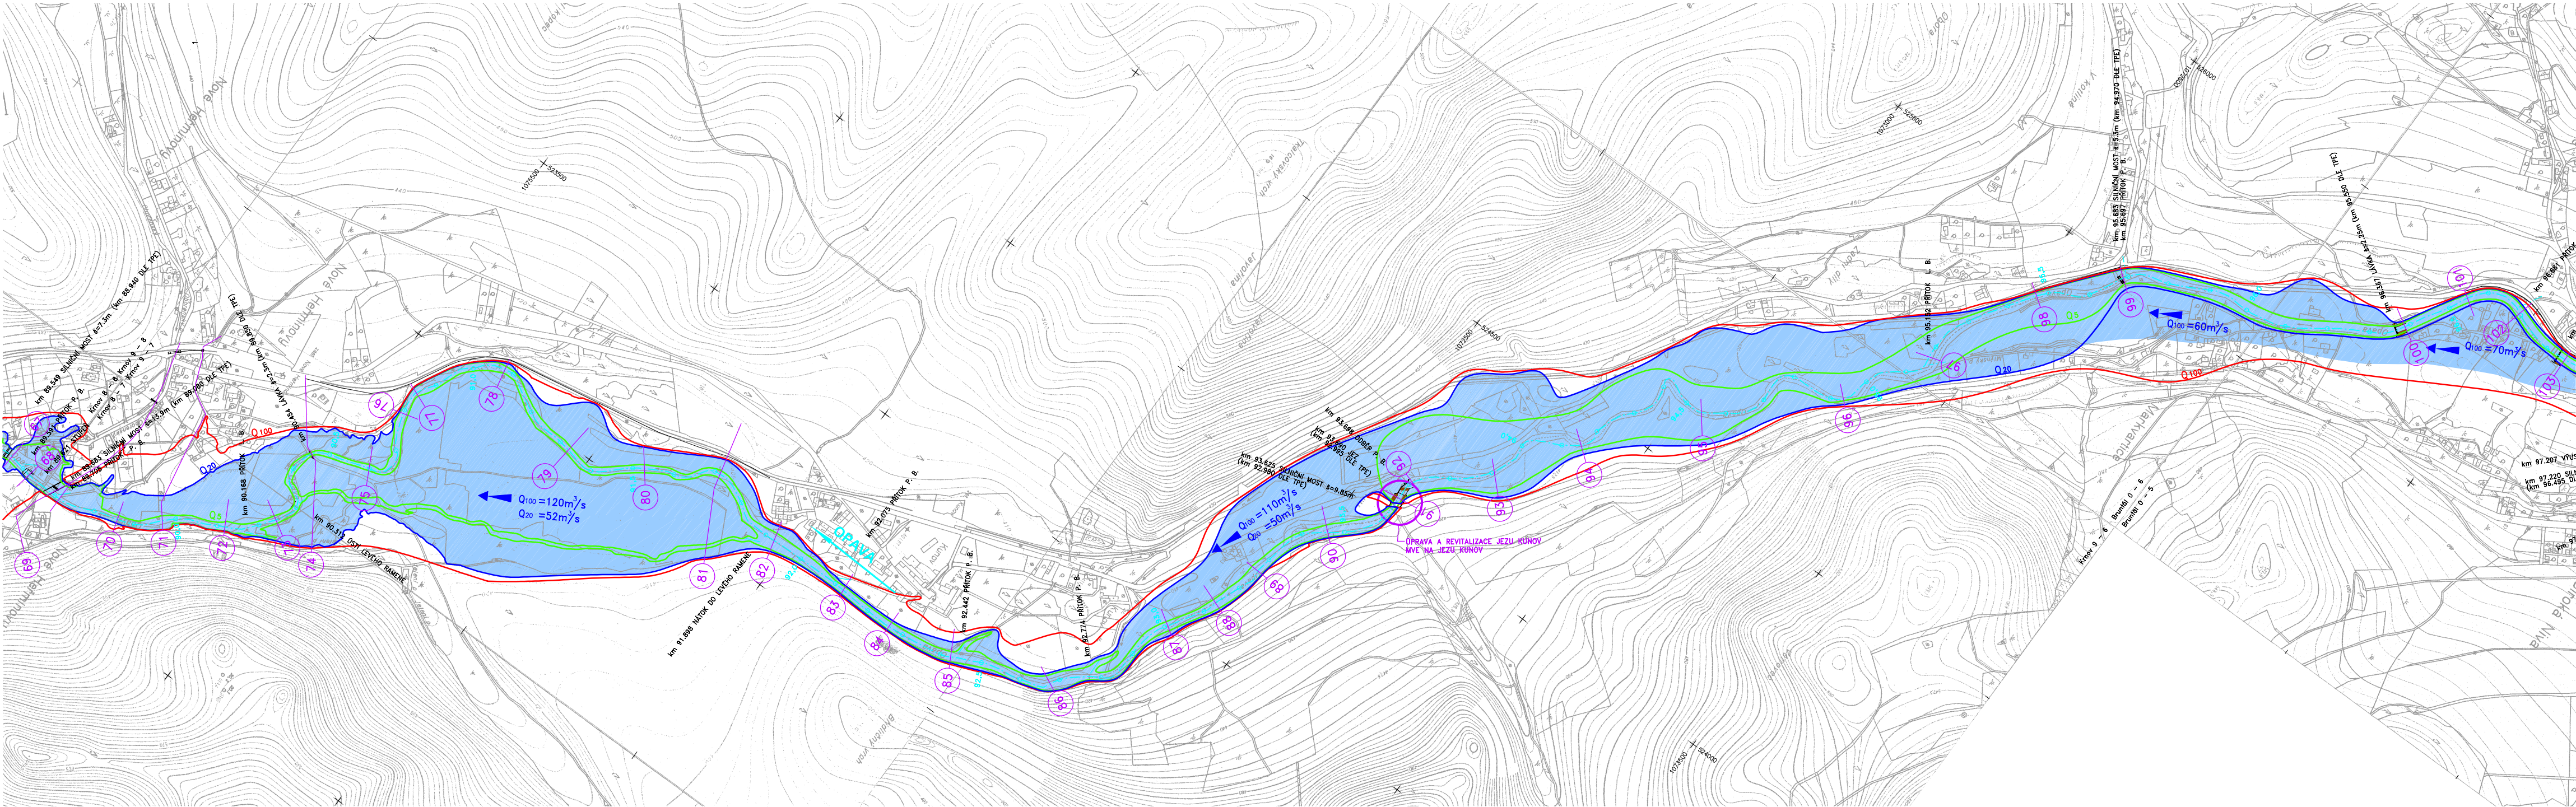

PŘÍLOHA 15
SITUACE ZÁPLAVOVÉHO ÚZEMÍ ŘEKY OPAVY
KM 95,500 - 102,800
1:10 000

IDENTIFIKACE PŘÍLOHY:	
ZDROJ	NÁVRH NA STANOVENÍ ZÁPLAVOVÝCH ÚZEMÍ NA ŘECE OPAVĚ V ÚSEKU KM 81,0 - 111,0
NÁZEV	SITUACE ZÁTOPOVÉHO ÚZEMÍ - 2.ČÁST
PŮV. OZNAČENÍ	C.2
VYPRACOVAL	AQUATIS a.s.
DATUM	LISTOPAD 2003



PŘÍLOHA 16
SITUACE ZÁPLAVOVÉHO ÚZEMÍ ŘEKY OPAVY
KM 102,200 - 110,200
1:10 000

IDENTIFIKACE PŘÍLOHY:	
ZDROJ	NÁVRH NA STANOVENÍ ZÁPLAVOVÝCH ÚZEMÍ NA ŘECE OPAVÉ V ÚSEKU KM 81,0 - 111,0
NÁZEV	SITUACE ZÁTOPOVÉHO ÚZEMÍ - 3.ČÁST
PŮV. OZNAČENÍ	C.3
VYPRACOVAL	AQUATIS a.s.
DATUM	LISTOPAD 2003

